


TSAU: Royal Canin Arena
Yrjönalhontie 2, Lletto

Hallin takaovesta kulku
vain kentille 3 ja 4.

Hallin pituus (sisätila) n. 55m

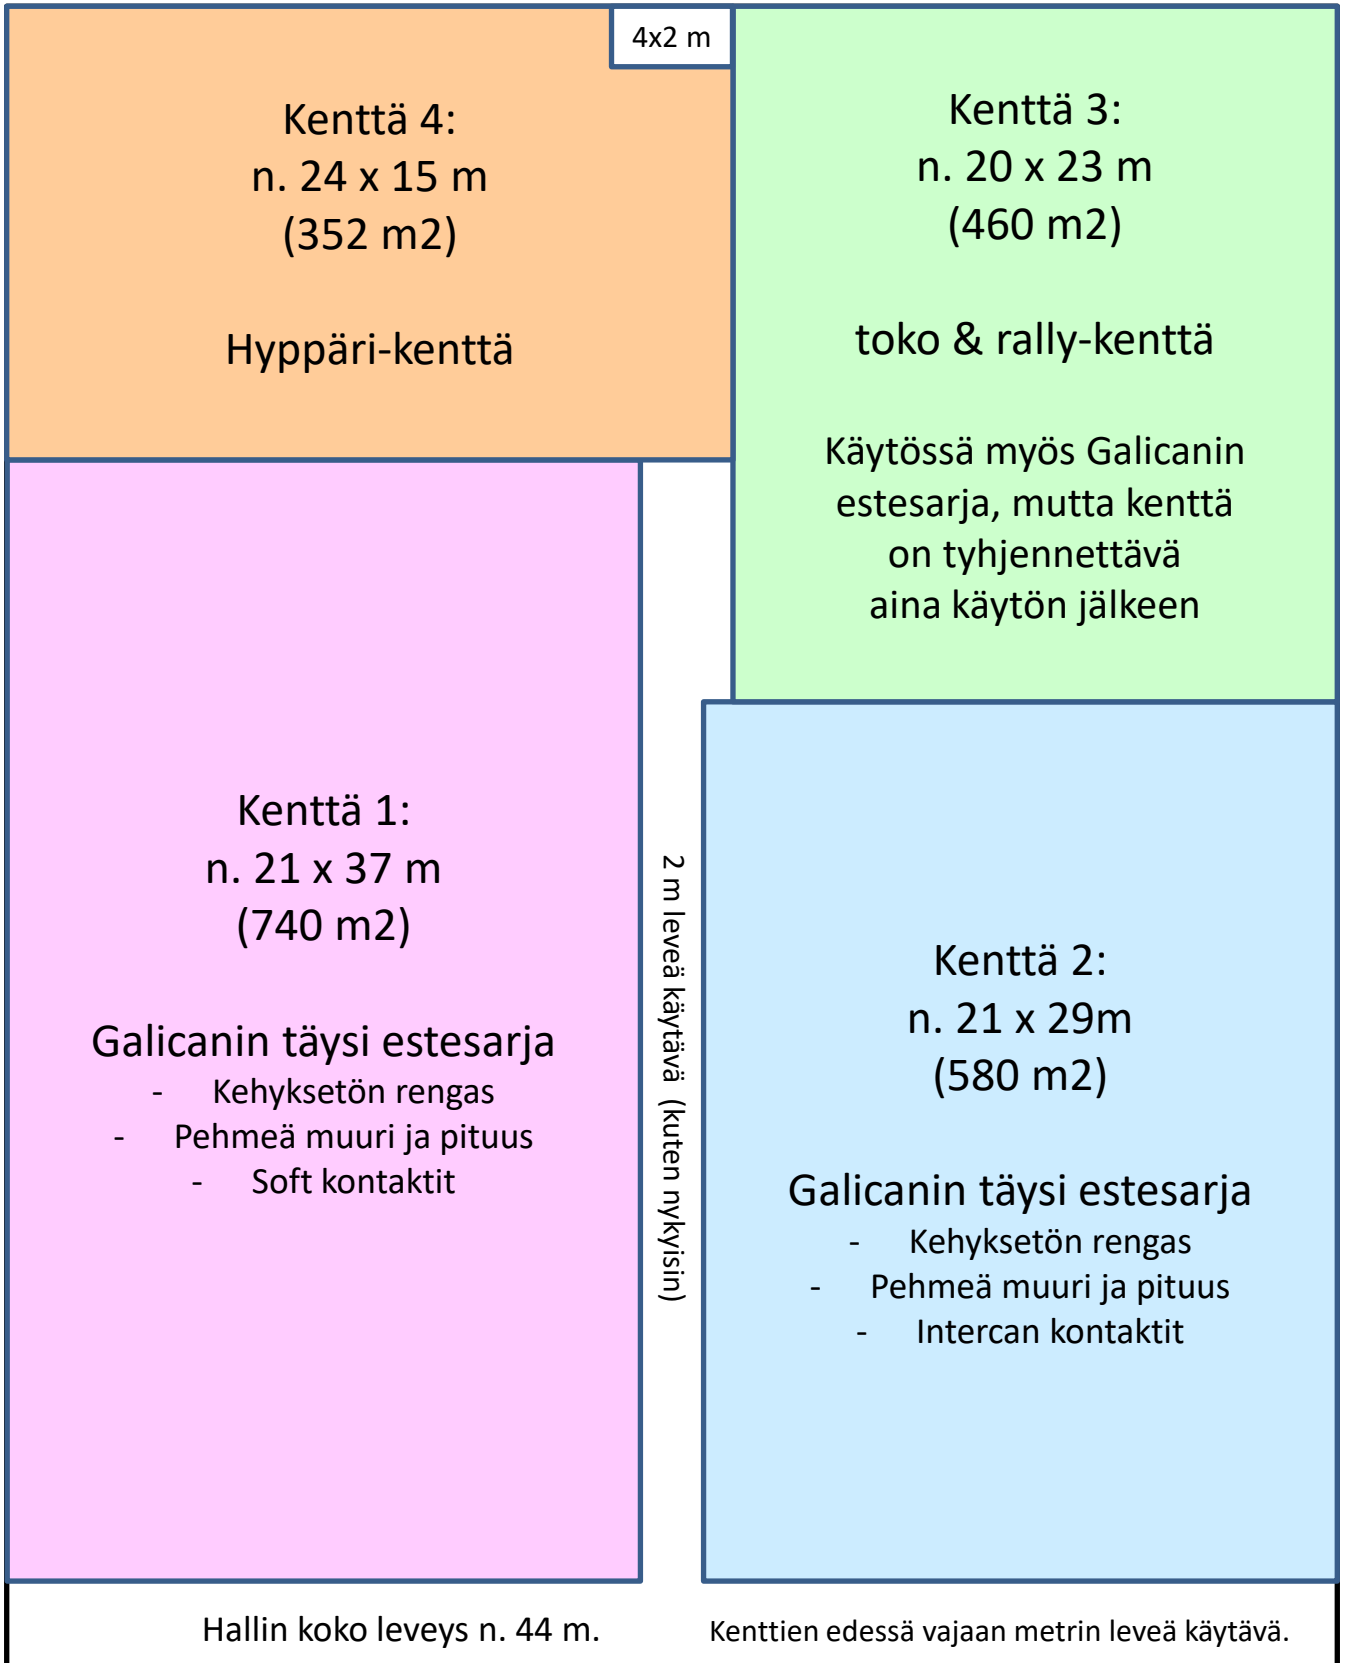

Pääovesta kulku kaikille kentille
sekä kahvioon ja toimistoon.

Kahvio ja WC:t